


/HUZÁLEKÖSÍTÉSSSEL/
 - A BŐVÍTÉNY TELJES ALAPTERÜLETÉN 1226 H=ALÓ ERŐSÍTŐ
 MODIFIKÁLT BITUMENES LEMEZ TALAJMEDVEZÉSÉGE ELLENI
 SZIGETELÉS KESZÜL
 - BURKOLATCSERE A -011- -012- SZ. HELYSÉGEK BÊN VAN
 ELOIRÁNYOZVA


JELMAGYARÁZAT (MEGLÉVŐ ÉPÜLETH E-Z)

- Megelevő megnaradó falszerkezet
- Új falazatok
- Bontandó falazatok

Tótkomlós,
 6 tantermes iskola bővítés (gimnázium) **E-2** 1992. 02.
 Földszinti alaprajz 1 : 100 ENG. TERV

Knyhár J. Gál L. 0,22 m²
 Kiss L.

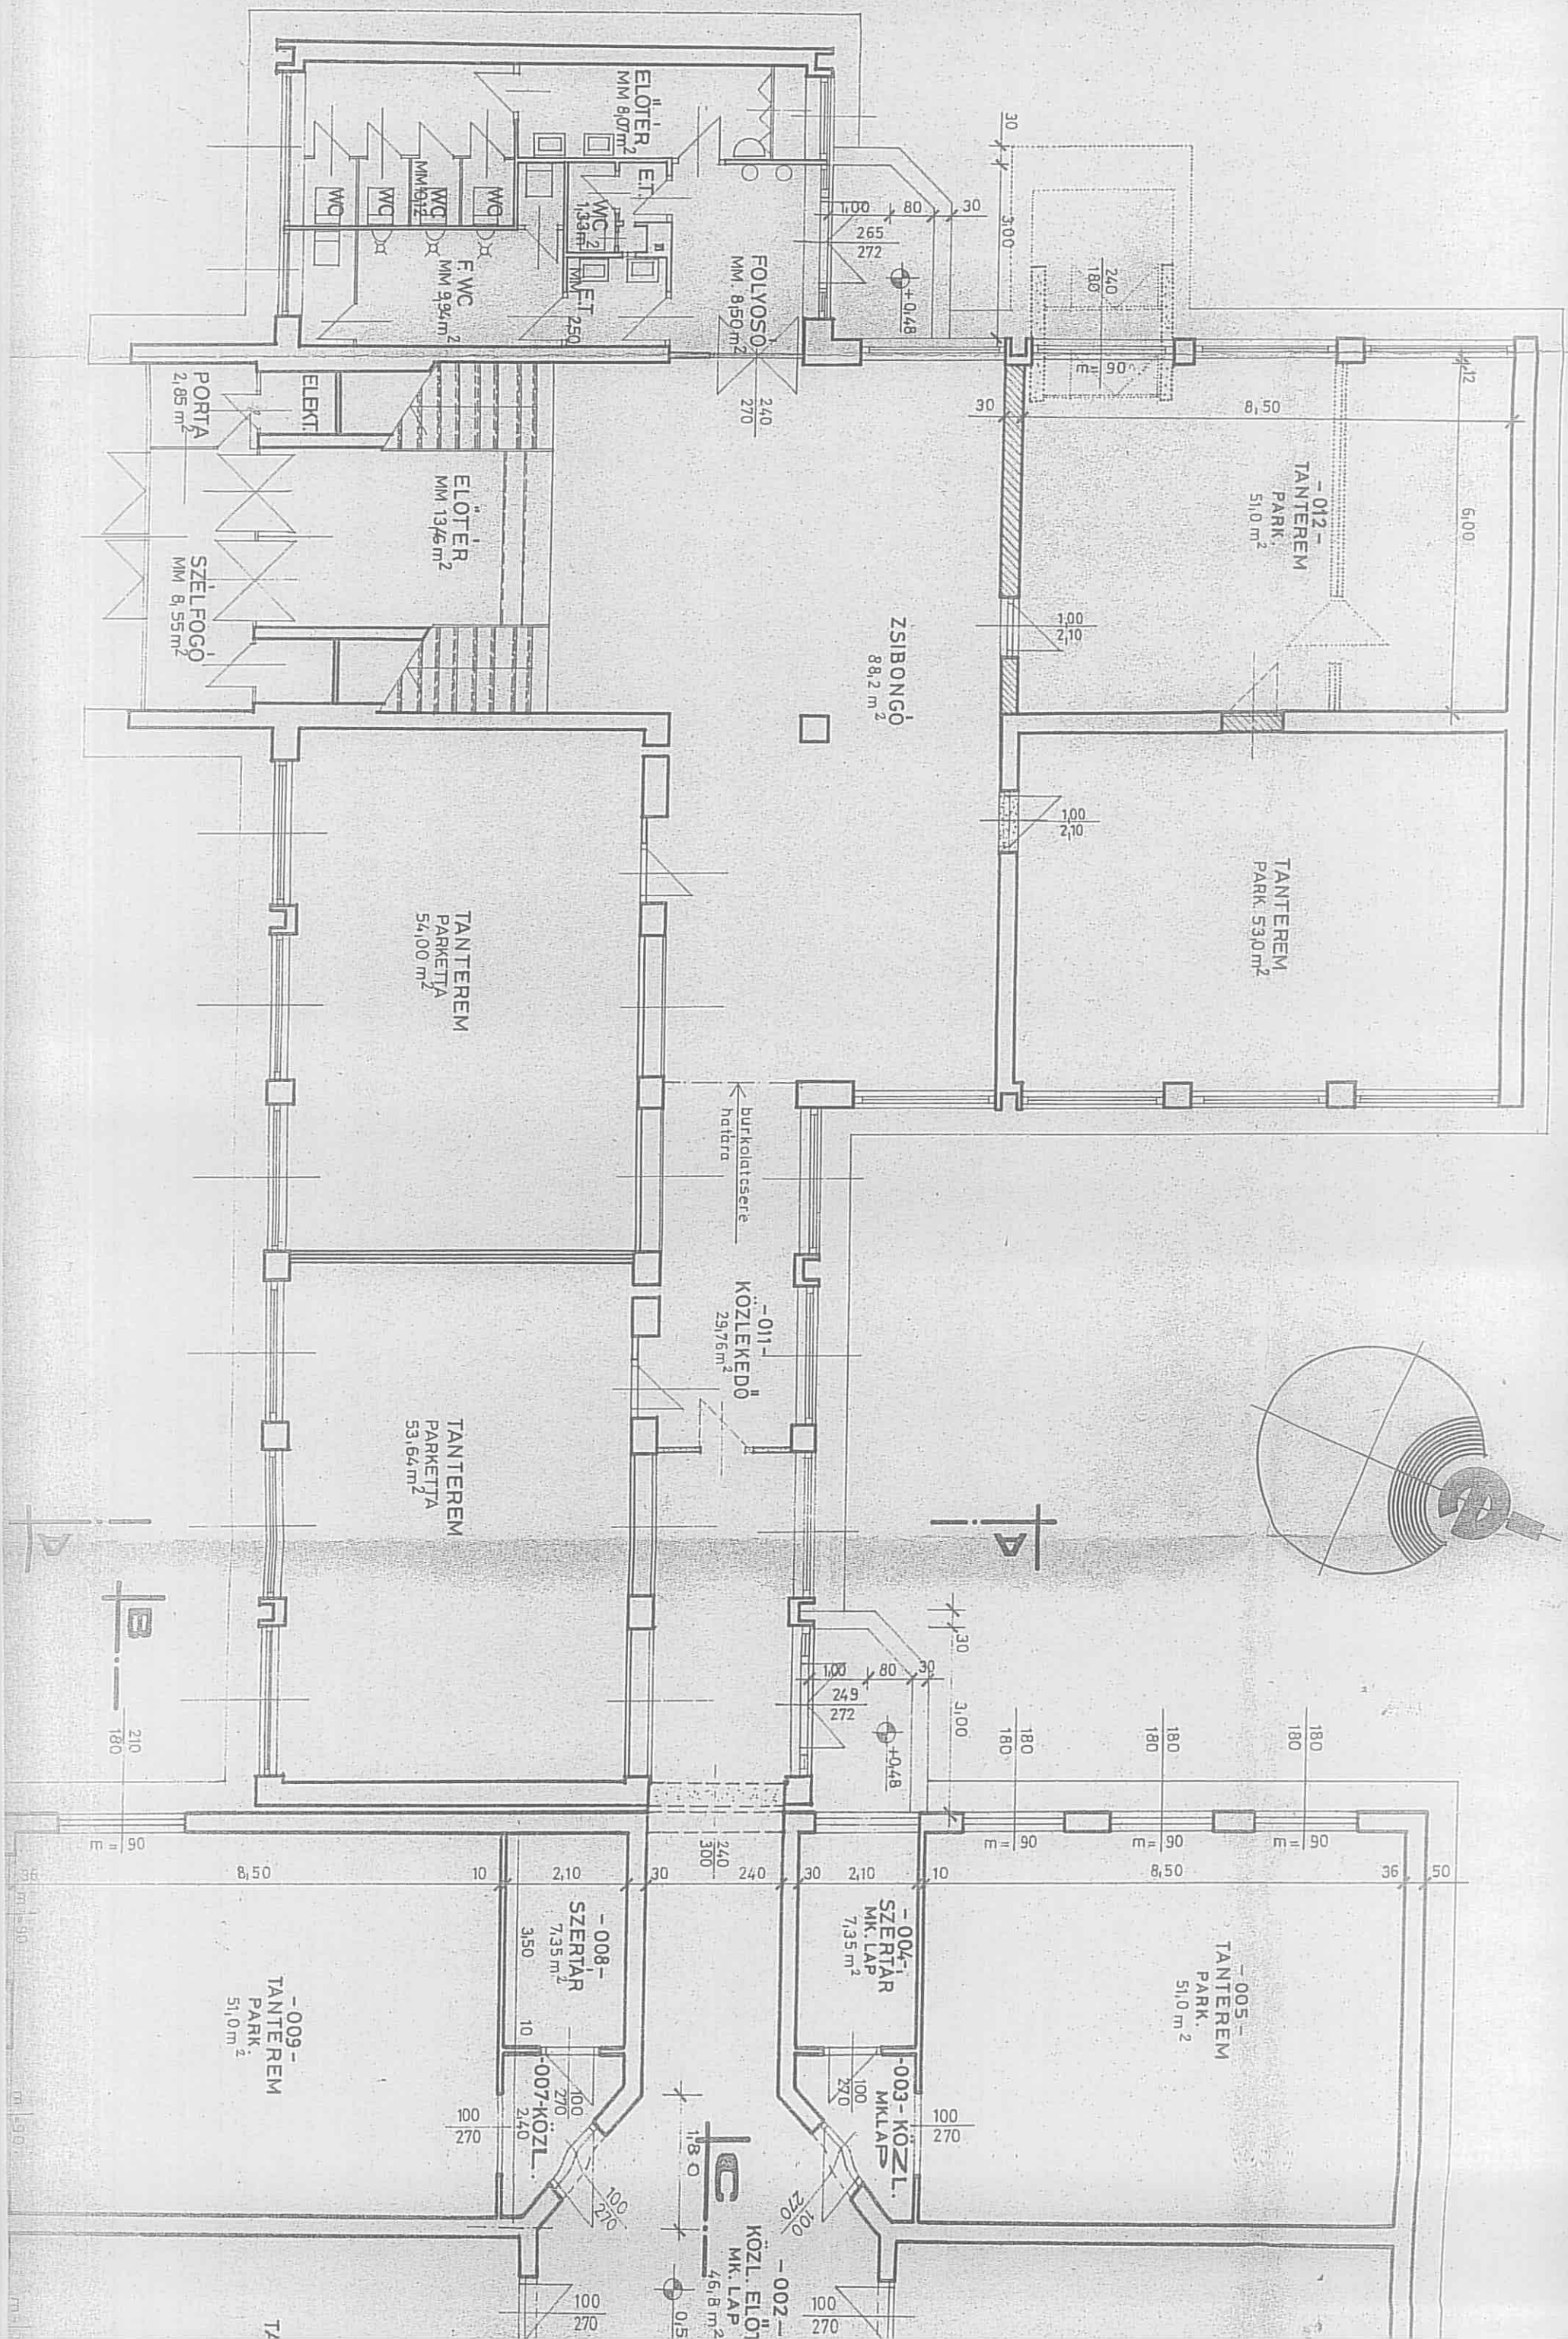

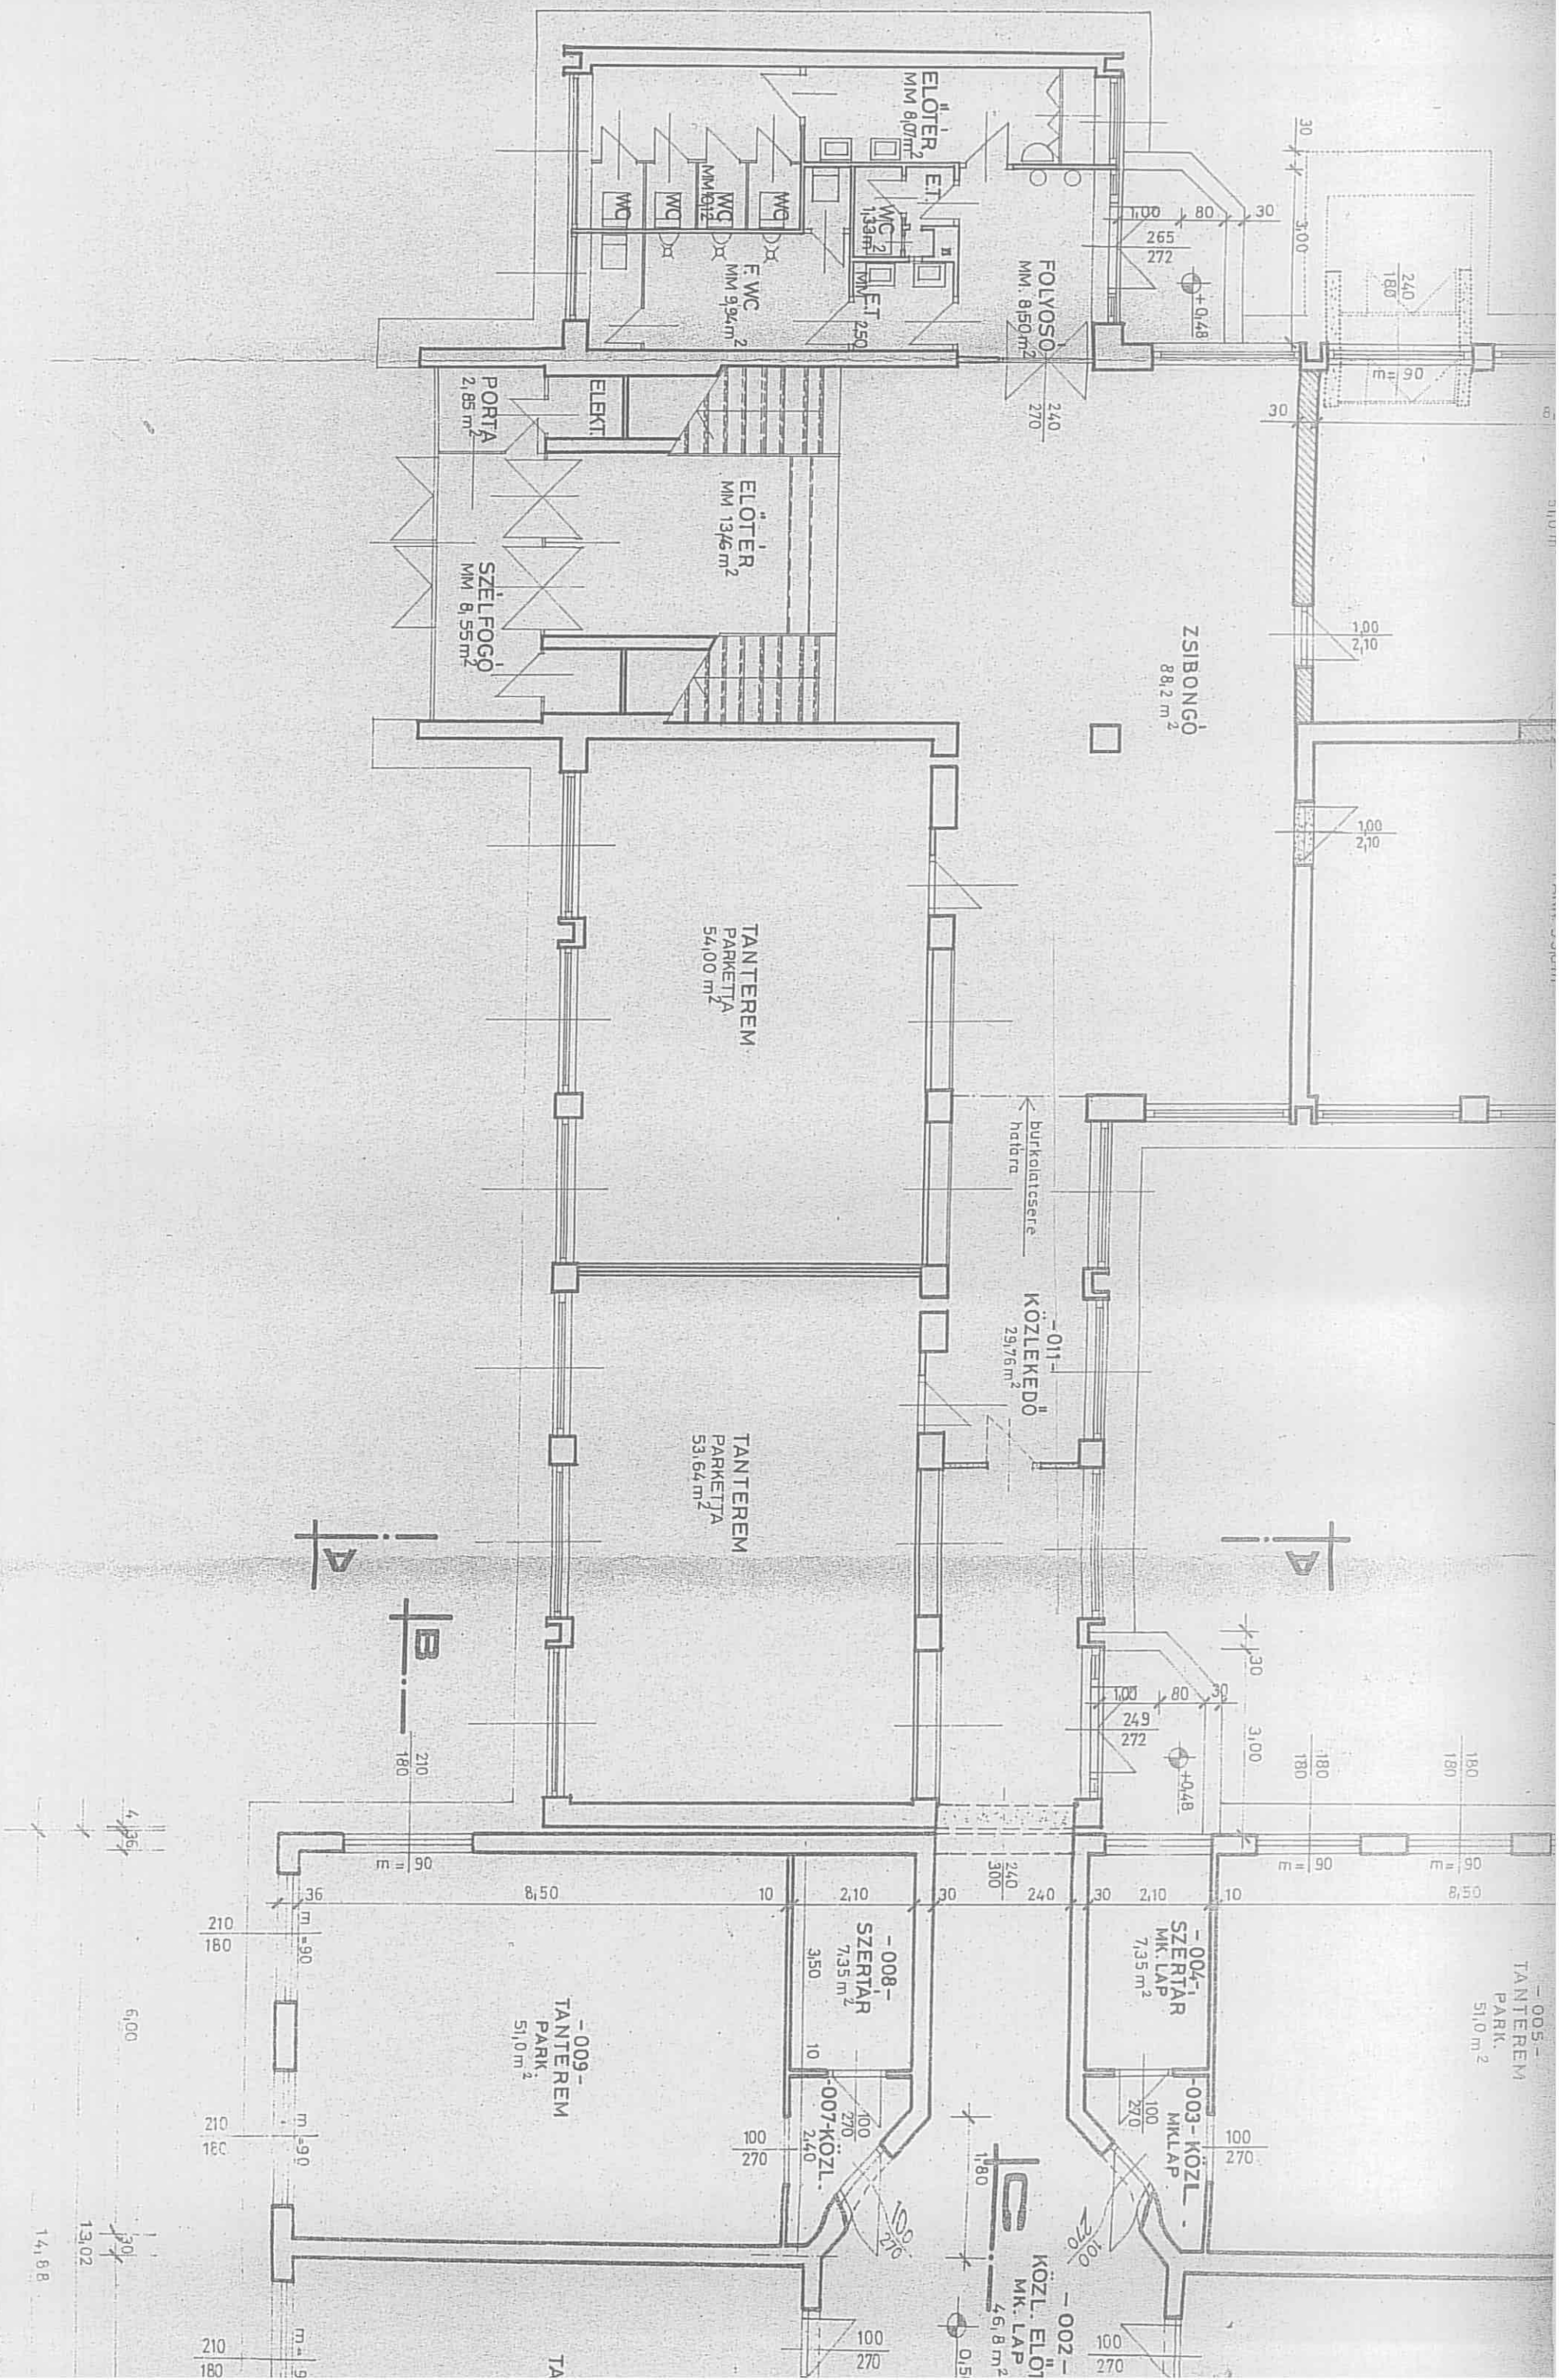

MEGJEGYZÉS

- A KONSZIGNÁCIÓS MÉRÉTTTEL JELELT NYILÁS ZÁRÓK ÚJAK
- KÜLSŐ TEHERHORDÓ FALAK KÖRÖS 36
- BELSŐ TEHERHORDÓ FALAK KÖRÖS 30
- EGYÉB FALAZATOK 10-es VÁLASZFALLAP /HUZALERŐSÍTÉSSEL/
- A BŐVÍTÉNY TELJES ALAPTERÜLETÉN 1276 HALLÓ ERŐSÍTÉS MODIFIKÁLT BITUMENES LEMEZ TALAJNEDVESSÉG ELLENI SZIGETELÉS KÉSZÜL
- BURKOLATCSERE A -011-,-012- SZ. HELYSÉGEK BEN VAN ELŐIRÁNYOZVA

JELMAGYARÁZAT (MEGLÉVŐ ÉPÜLETHEZ)

- Meglévő megmaradó falszerkezet
- falazatok
- Bontandó falazatok

